

9/с

Государственный комитет по государственной регистрации и кадастру Республики Крым

(полное наименование органа регистрации прав)

Выписка из Единого государственного реестра недвижимости об основных характеристиках и зарегистрированных правах на объект недвижимости

Сведения об основных характеристиках объекта недвижимости

В Единый государственный реестр недвижимости внесены следующие сведения:

Раздел 1 Лист 1

Земельный участок			
(вид объекта недвижимости)			
Лист № 1	раздела 1	Всего листов раздела 1: 1	Всего разделов: 2
		Всего листов выписки: 2	
"19" апреля 2017 г. № 90/ИСХ/2017-217798			
Кадастровый номер:		90:23:030102:751	
Номер кадастрового квартала:		90:23:030102	
Дата присвоения кадастрового номера:		19.04.2017	
Ранее присвоенный государственный учетный номер:		данные отсутствуют	
Адрес:		Республика Крым, г Судак, с Веселое, ул Тимирязева, 13а	
Площадь, м²:		4400+/-23	
Кадастровая стоимость, руб.:		не определена	
Кадастровые номера расположенных в пределах земельного участка объектов недвижимости:		данные отсутствуют	
Категория земель:		Земли населенных пунктов	
Виды разрешенного использования:		дошкольное, начальное и среднее общее образование	
Статус записи об объекте недвижимости:		Сведения об объекте недвижимости имеют статус "актуальные"	
Особые отметки:		Сведения, необходимые для заполнения Раздела 2 "Сведения о зарегистрированных правах", отсутствуют.	
Получатель выписки:			
Главный специалист		И. Н. Яценко	
полное наименование должности		инициалы, фамилия	

Подпись специалиста



Подпись

Знайкин Н.Г.

Выписка из Единого государственного реестра недвижимости об основных характеристиках и зарегистрированных правах на объект недвижимости

Описание местоположения земельного участка

Раздел 3 Лист 2


Земельный участок			
(вид объекта недвижимости)			

Лист № 1	раздела 3	Всего листов раздела 3: 1	Всего разделов: 2	Всего листов выписки: 2
----------	-----------	---------------------------	-------------------	-------------------------

"19" апреля 2017 г. № 90/ИСХ/2017-217798
--

Кадастровый номер:	90:23:030102:751
--------------------	------------------

План (чертеж, схема) земельного участка

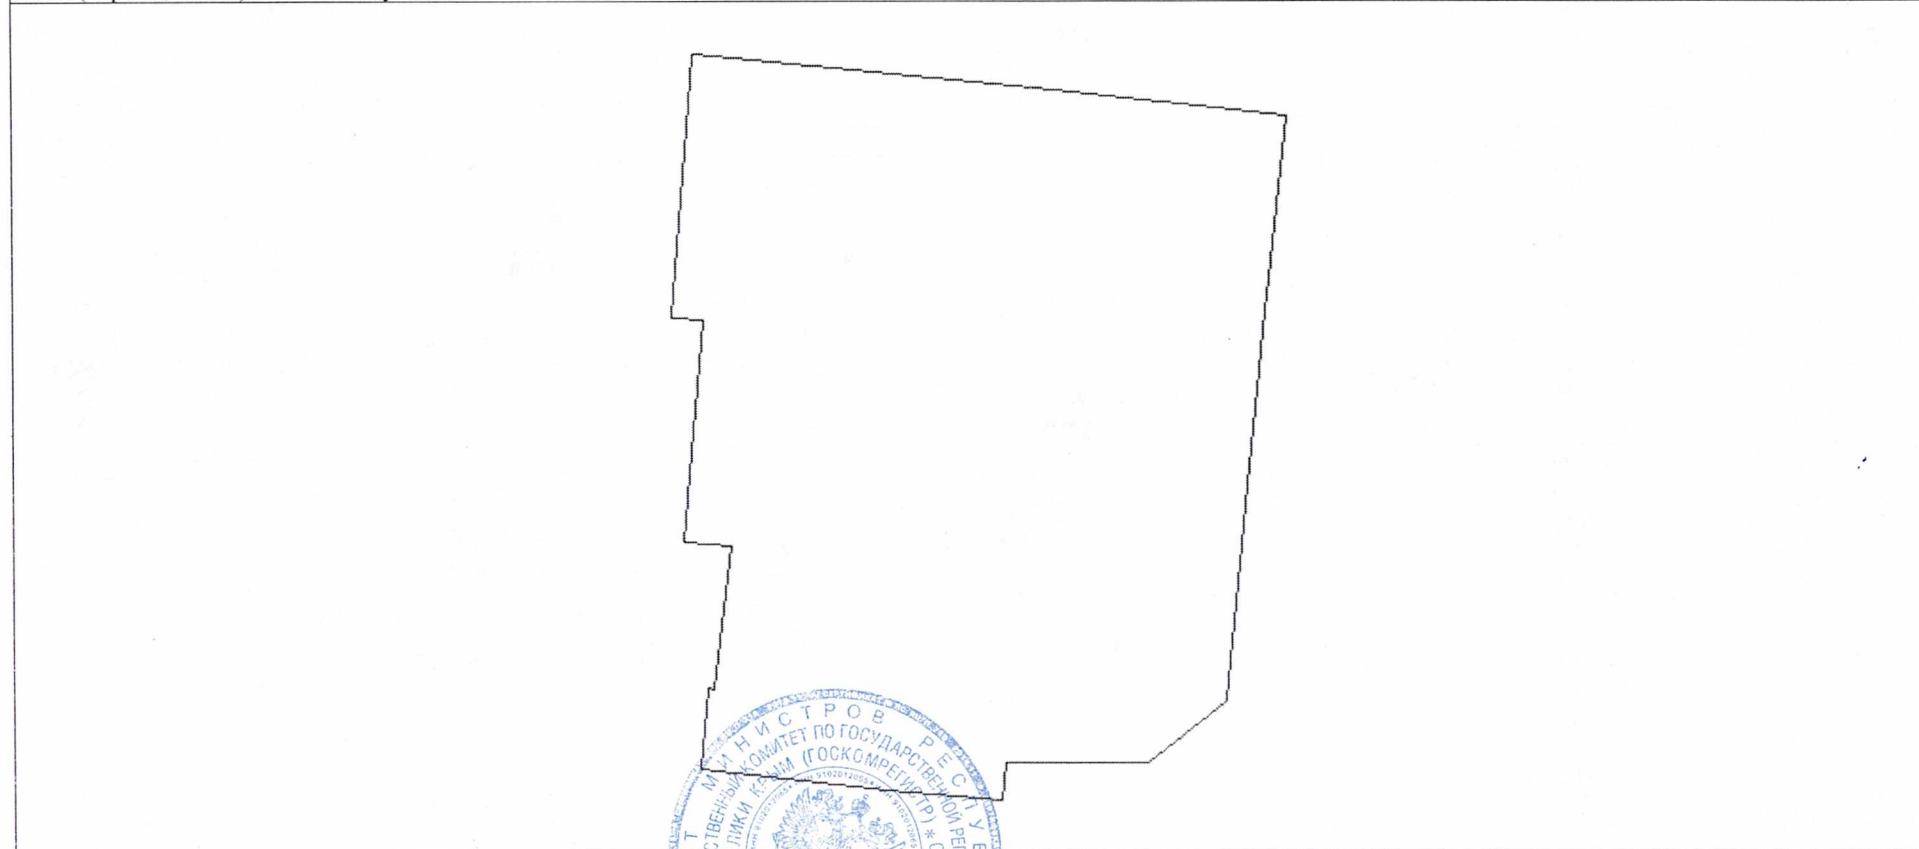

Масштаб 1:800	Условные обозначения:
---------------	-----------------------

Главный специалист	И. Н. Яценко
полное наименование должности	инициалы, фамилия

Ведущий специалист

М.П.

подпись

Знайкин Н.Г.